


# Структурная схема системы оповещения о пожаре с многоканальной системой фонового озвучивания TOA VX-2000

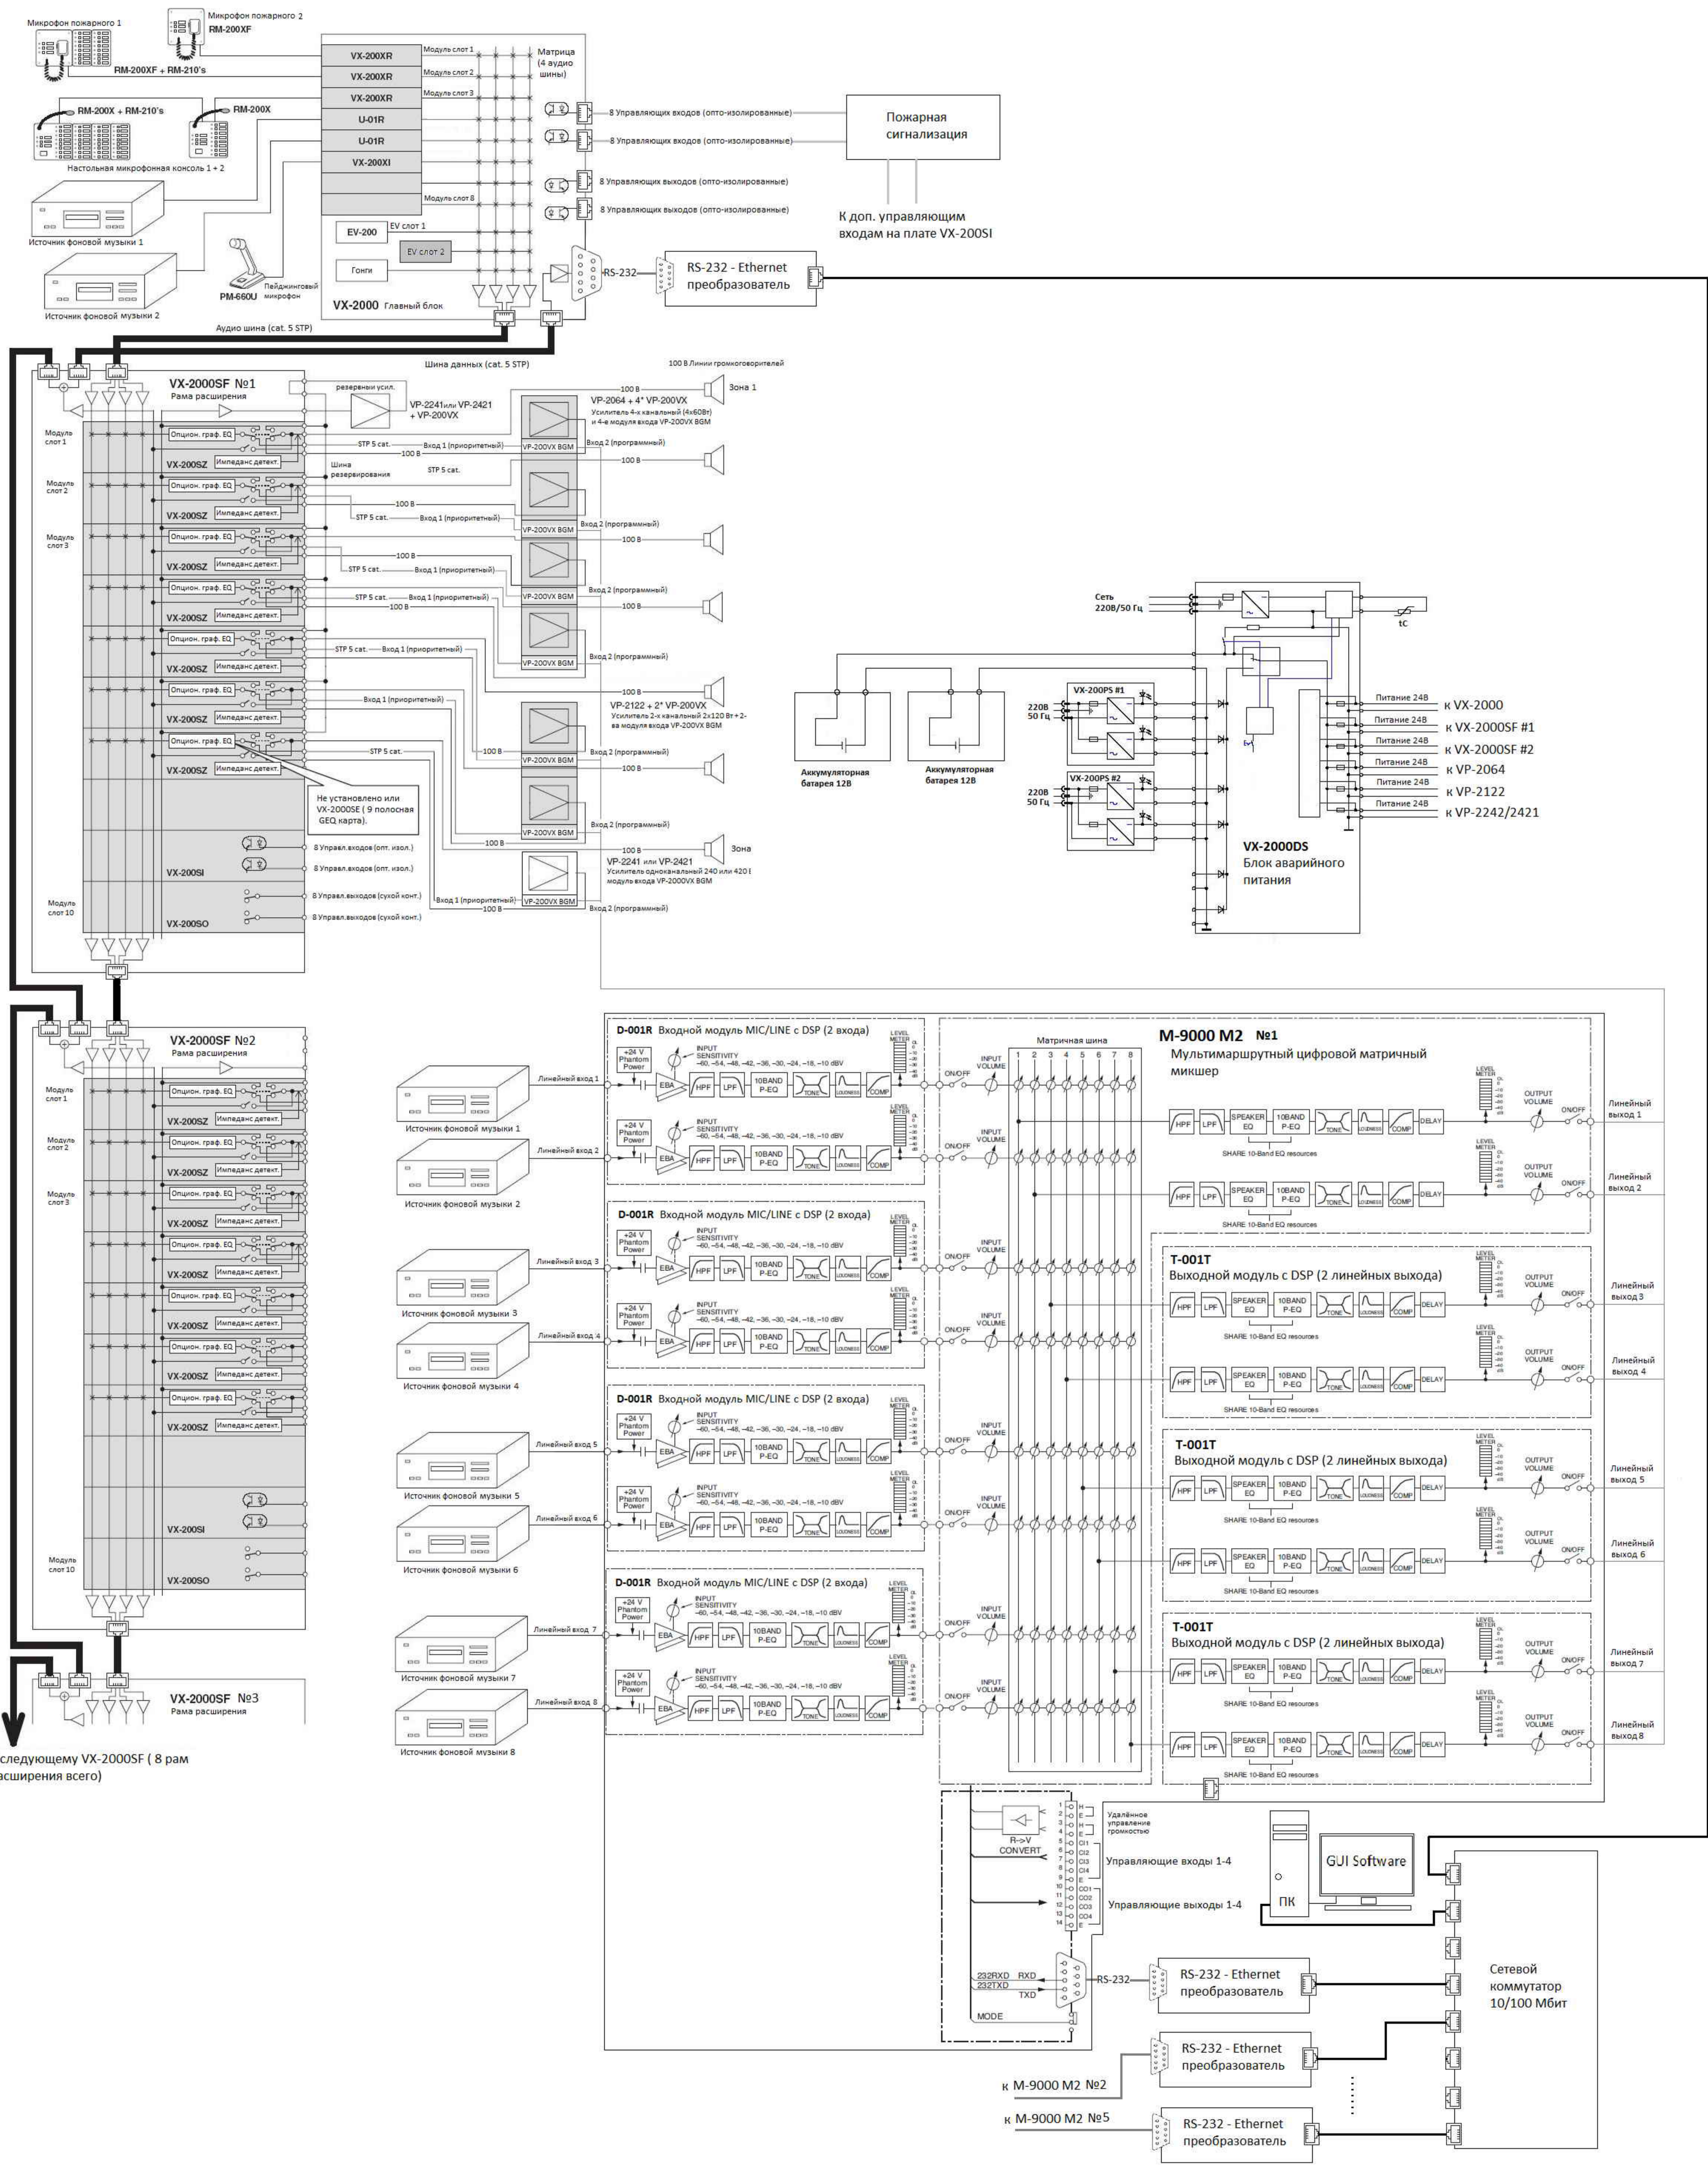

К следующему VX-2000SF (8 рам расширения всего)